


THIS STRUCTURE MUST BE
CONSTRUCTED TO MEET OR
EXCEED THE PROVISIONS OF
THE ONTARIO BUILDING CODE

OPENINGS WITHIN GUARDS AND SPACES
BETWEEN GUARDS AND ALL FINISHED
SURFACES SHALL NOT EXCEED 100 MM.
GUARDS SHALL BE DESIGNED TO
NOT FACILITATE CLIMBING

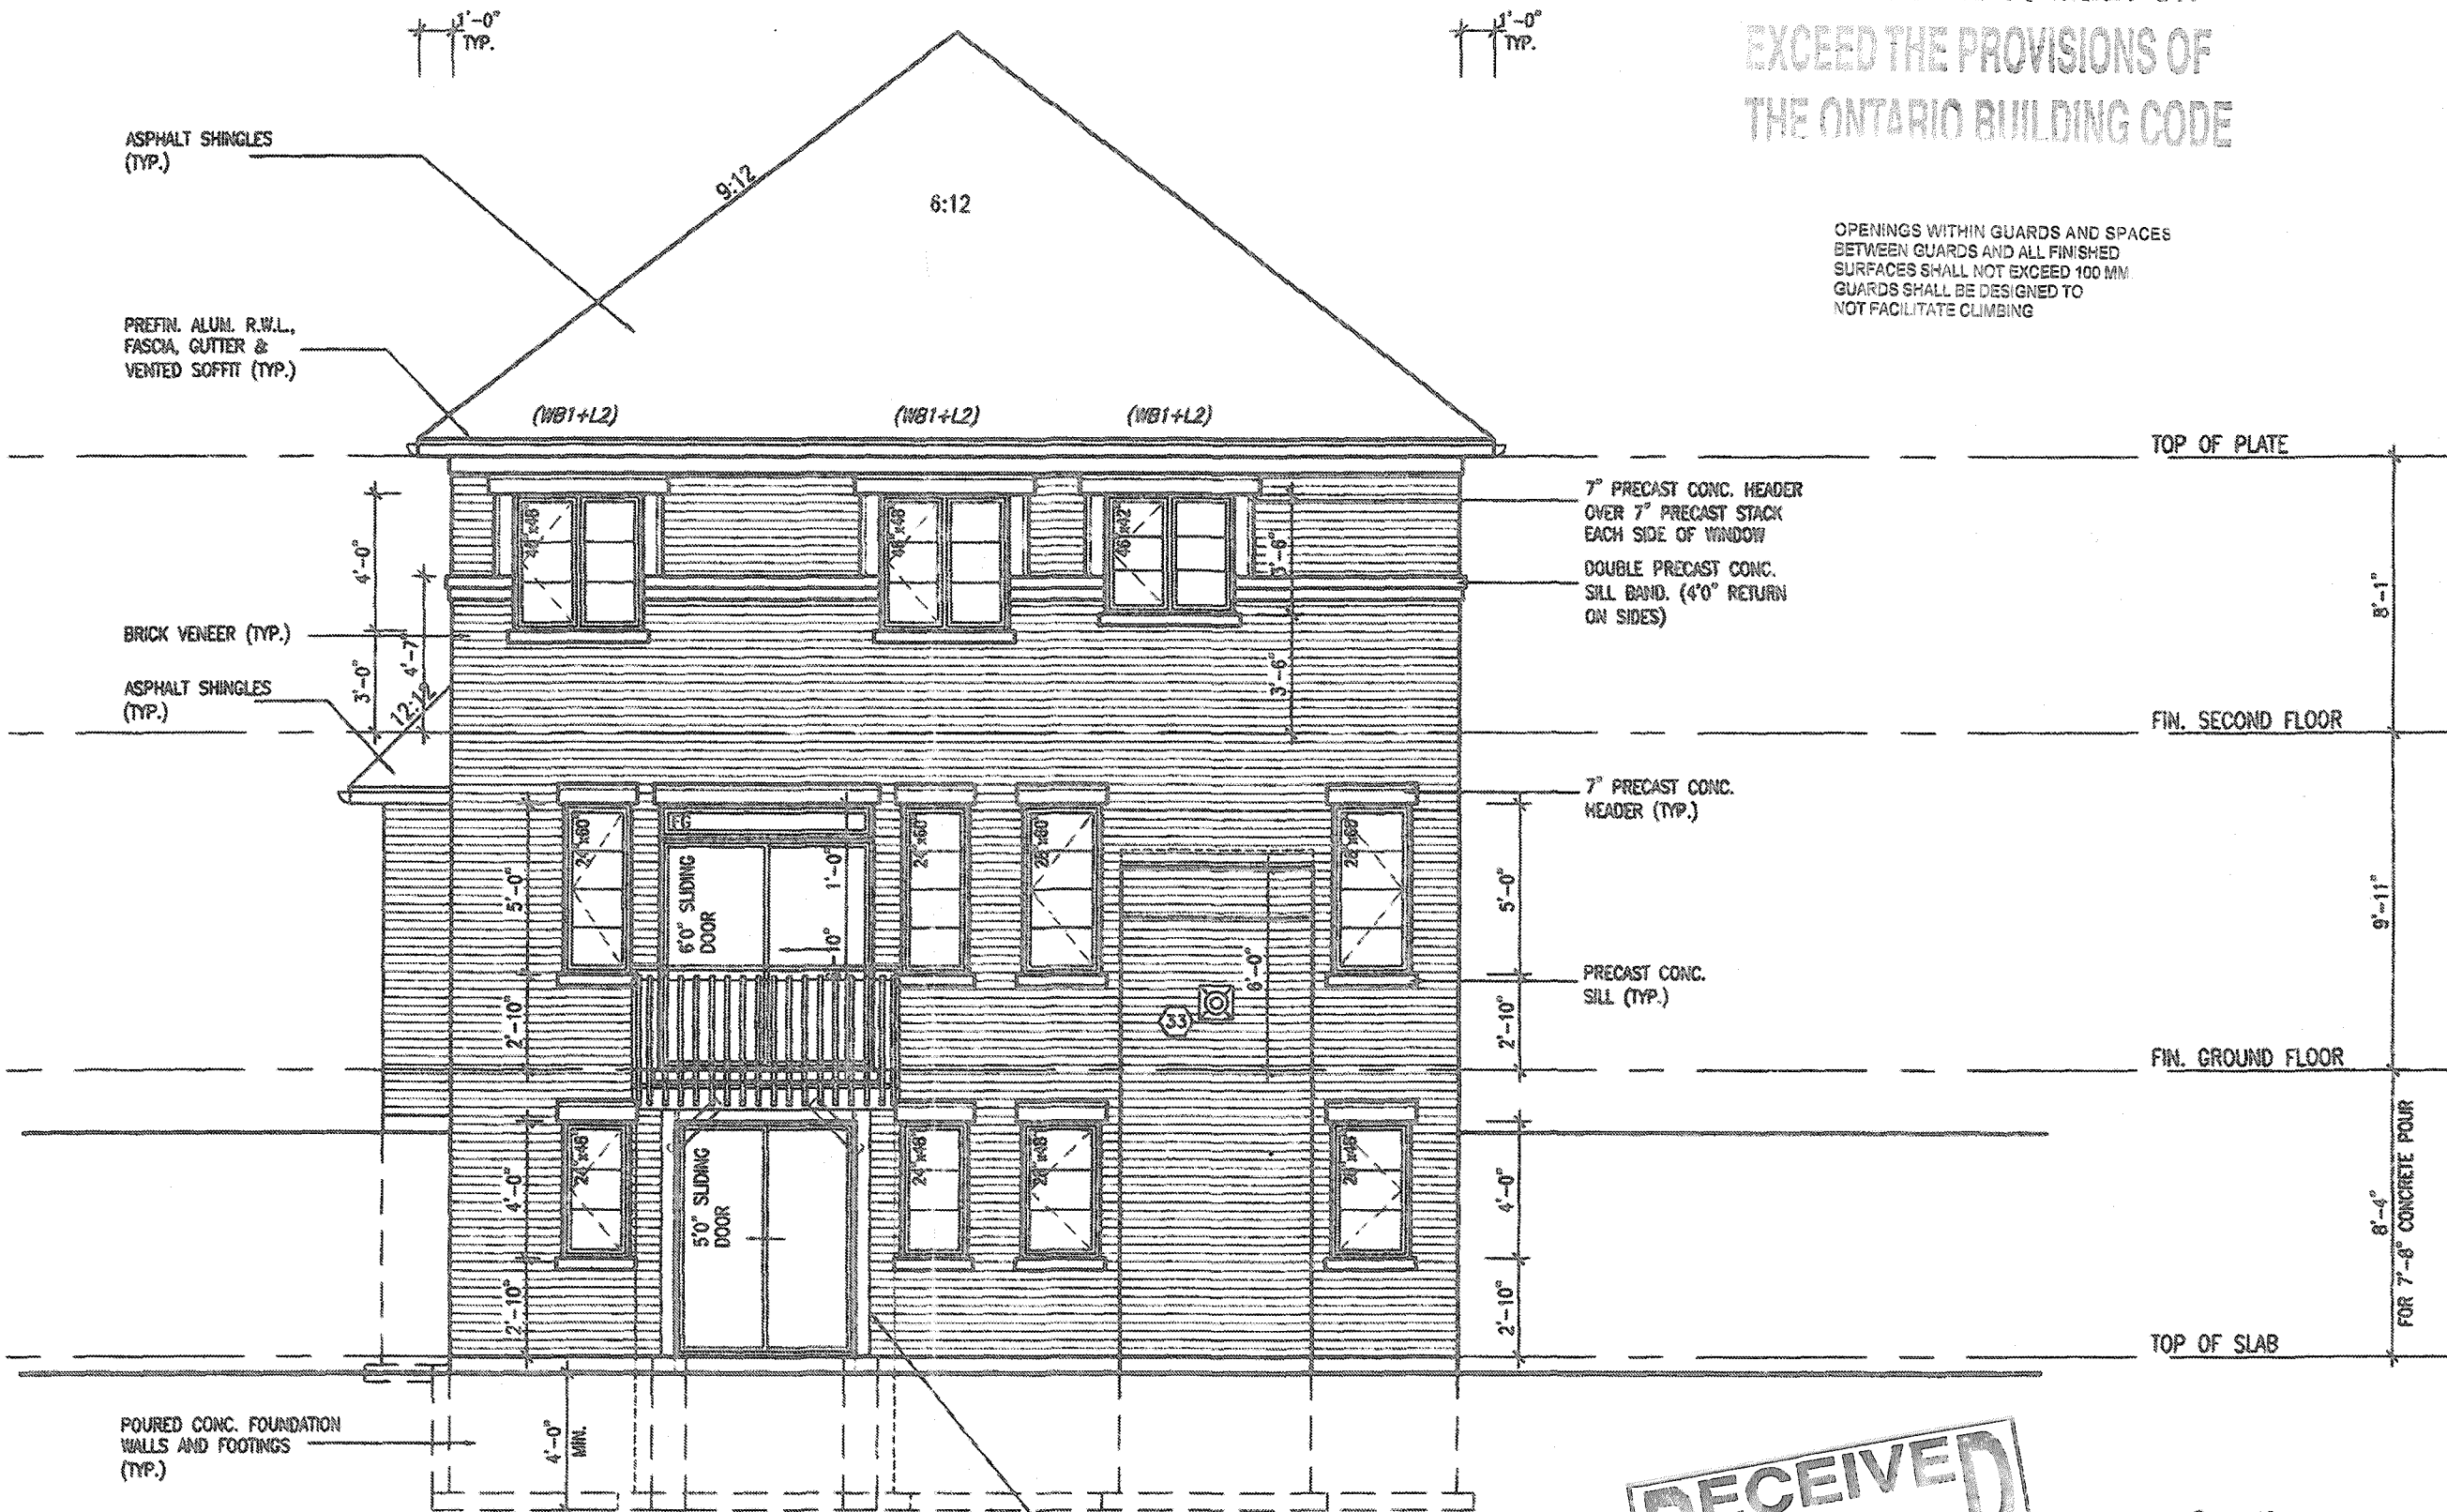

EXTERIOR RAILINGS:
3'-6" HIGH RAILING IF LANDING IS MORE
THAN 5'-11" ABOVE FINISHED GRADE
AND 3'-0" HIGH RAILING WHEN LANDING
IS LESS THAN 5'-11" ABOVE ADJACENT
FINISHED GRADE.

It is the builder's complete responsibility to ensure that all plans submitted for approval fully comply with the Architectural Guidelines and all applicable regulations and requirements including zoning provisions, and any provisions in the subdivision agreement. The Control Architect is not responsible in any way for examining or approving site (lotting) plans or working drawings with respect to any zoning or building code or permit matter or that any house can be properly built or located on its lot.

This is to certify that these plans comply with the applicable Architectural Design Guidelines approved by the Town of CALEDON

JOHN C. WILLIAMS LTD., ARCHITECT
ARCHITECTURAL CONCEPT REVIEW
AND APPROVAL

APPROVED BY: 
DATE: JUL 31, 2012

This stamp certifies compliance with the applicable
Design Guidelines, only and bears no further
professional responsibility.

UPGRADED REAR ELEV. '2'
WALKOUT CONDITION
Lot 68

6x6 WOOD COLUMN, 4x4
BRACING 24" LONG AT 45
DEGREES AT TOP SIDE FOR
POSTS OVER 7'-0" HIGH
ON 12" CONC. PIER

Lot 68

RECEIVED
AUG 28 2019
TOWN OF CALEDON
BUILDING SECTION
FILE NO _____

JUL 30 2019

PRESTON 3
ENERGY STAR

18			9			The undersigned has reviewed and taken responsibility for the design and has the questions and made the requirements out of the criteria building data to the designer.
17			8			
16			7			qualification information
15			6			Richard Vink <i>R Vink</i> 24
14			5	ADD UPGRADE REAR WOB PER CLIENT.	JUL 30/19	GW
13			4	ISSUED FOR PERMIT.	DEC 20/18	GW
12			3	ROOF-FLOOR-ENG. CO-ORD.	NOV 29/18	GW
11			2	REVISED ROOF SLOPES PER A.C.	SEP. 25/18	GW
10			1	PRELIMINARY. ISSUED FOR CLIENT REVIEW.	SEP. 19/18	GW
no.	description	date	by	no.	description	date by

**VA3
DESIGN**
255 Consumers Rd Suite 120
Toronto ON M2J 1R4
t 416.630.2255 / 416.630.478
va3design.com

Greenpark.

PRESTON 3
11.6m

project name	municipality	project no.
LAMBERTS LANE HOME CORP. PH.2	CALEDON	18023
date SEPT. 2018	description UPGRADED REAR ELEV. '2' - WALKOUT	drawing no. A15a
drawn by CMM	checked by CMM	file name 18023-FRESHION-3
3/16" = 1'-0" 18023 - FRESHION - 3		

